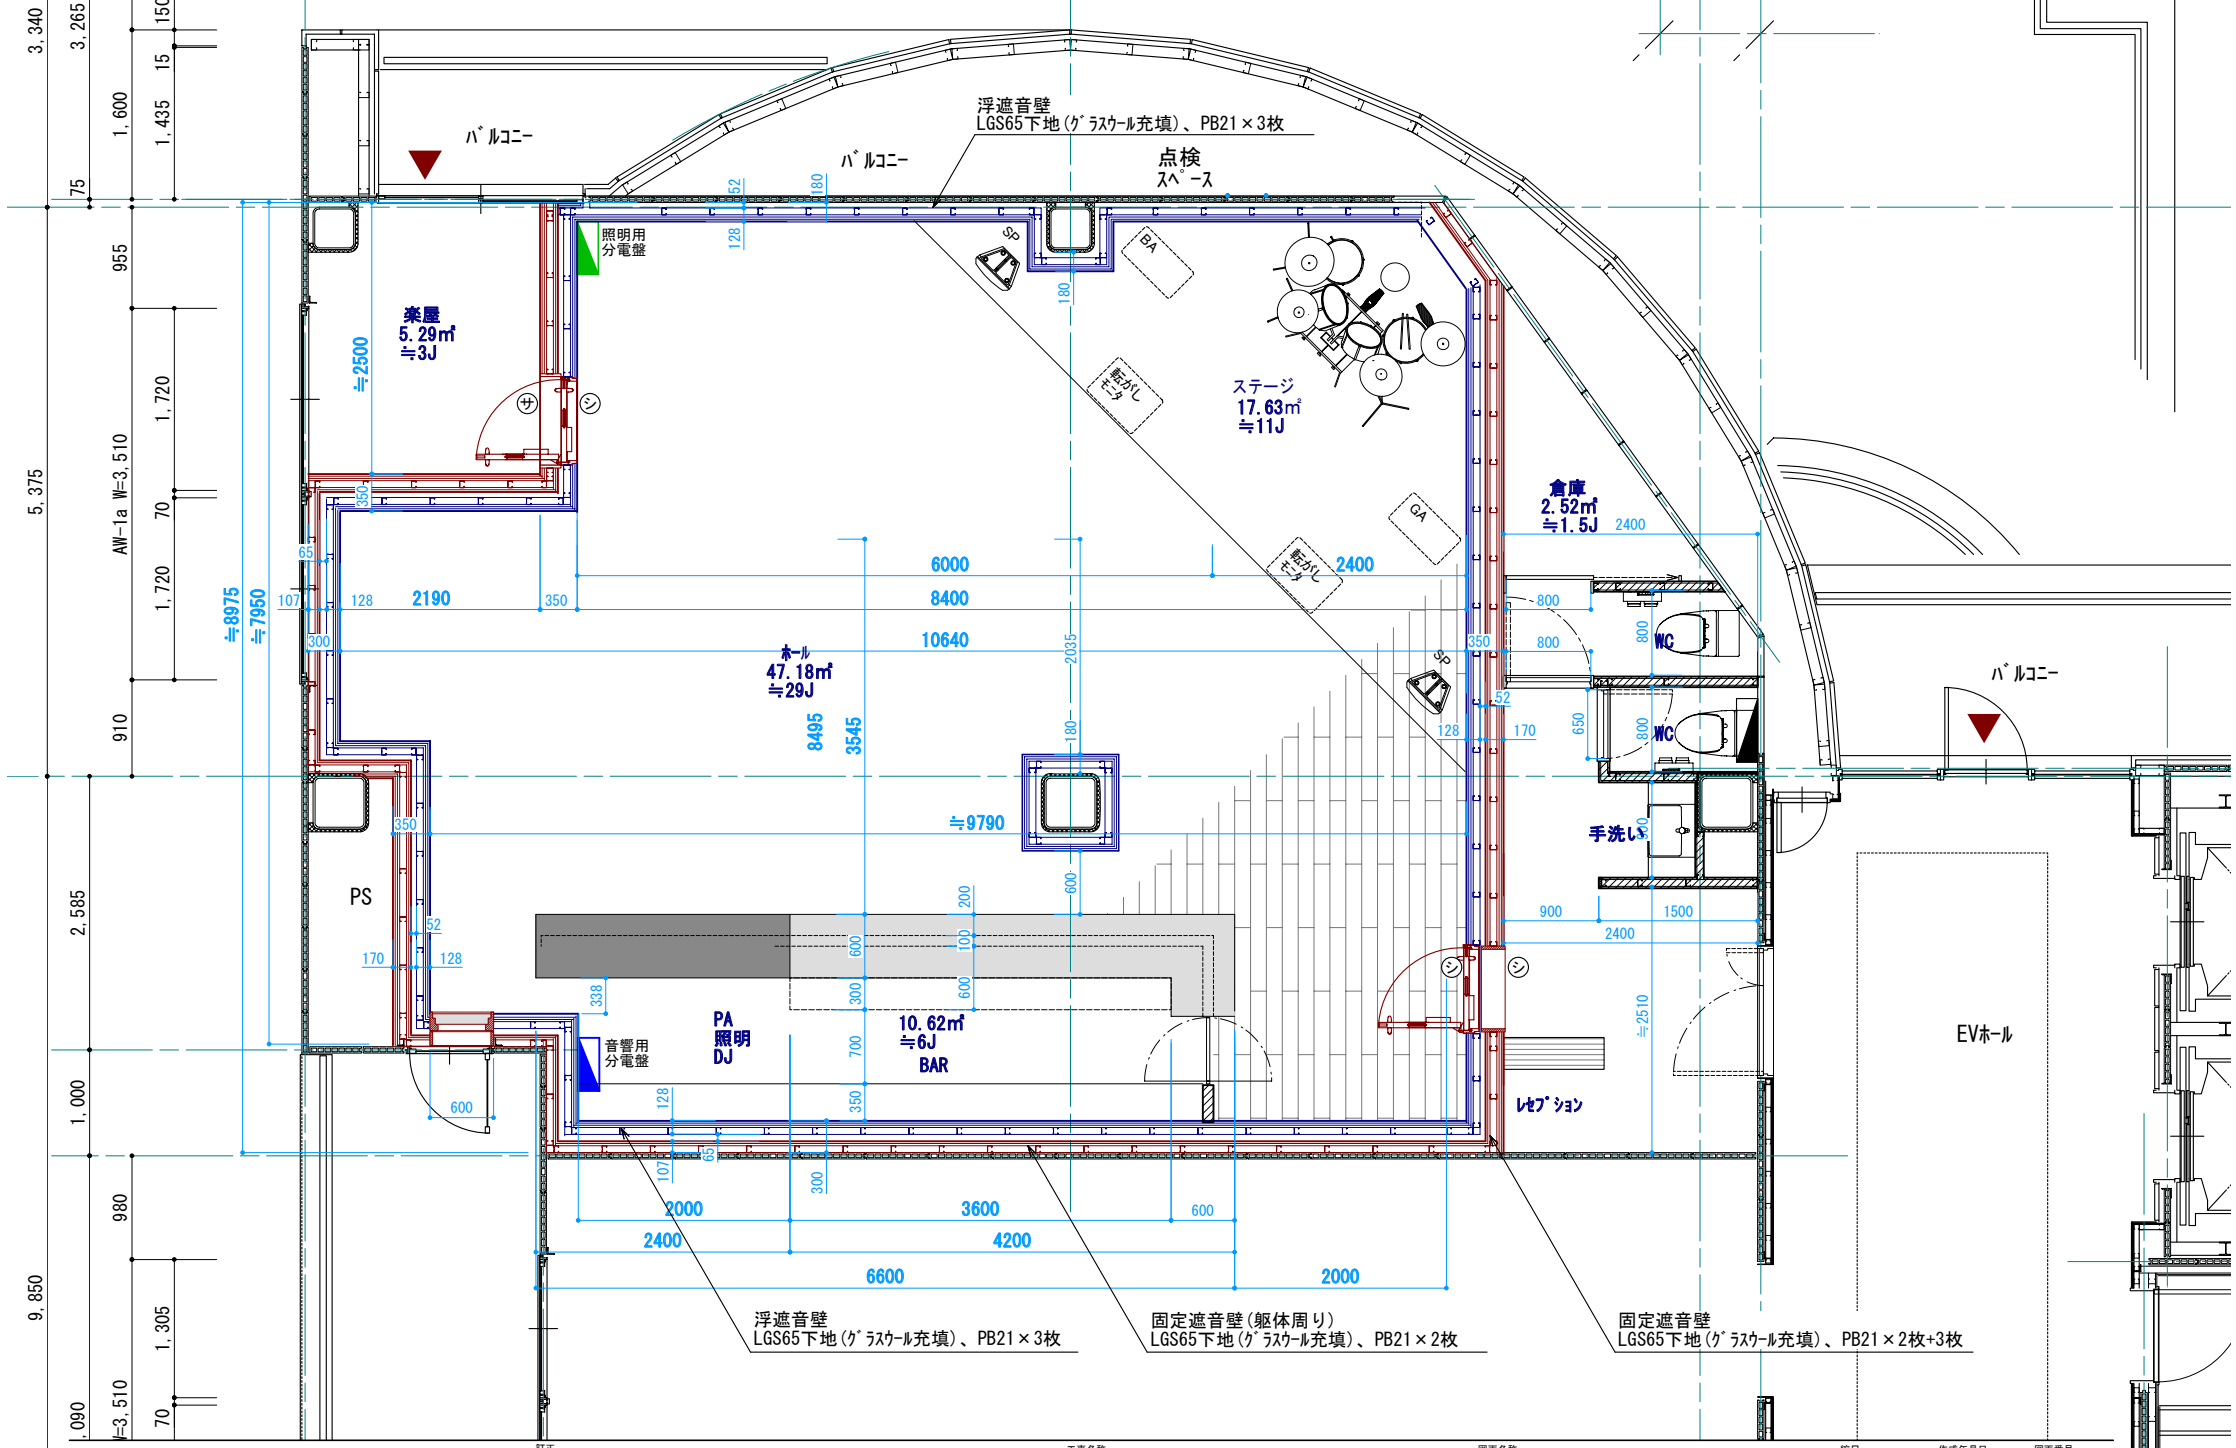

☆G-Hz sounddesign
ジーハ防音設計 株式会社

訂正	工事名称	図面名称	縮尺	作成年月日	図面番号
2012.10.17 2012.11.03	(仮称)	平面詳細図	1/50(A3)	2012.10.11	01-2